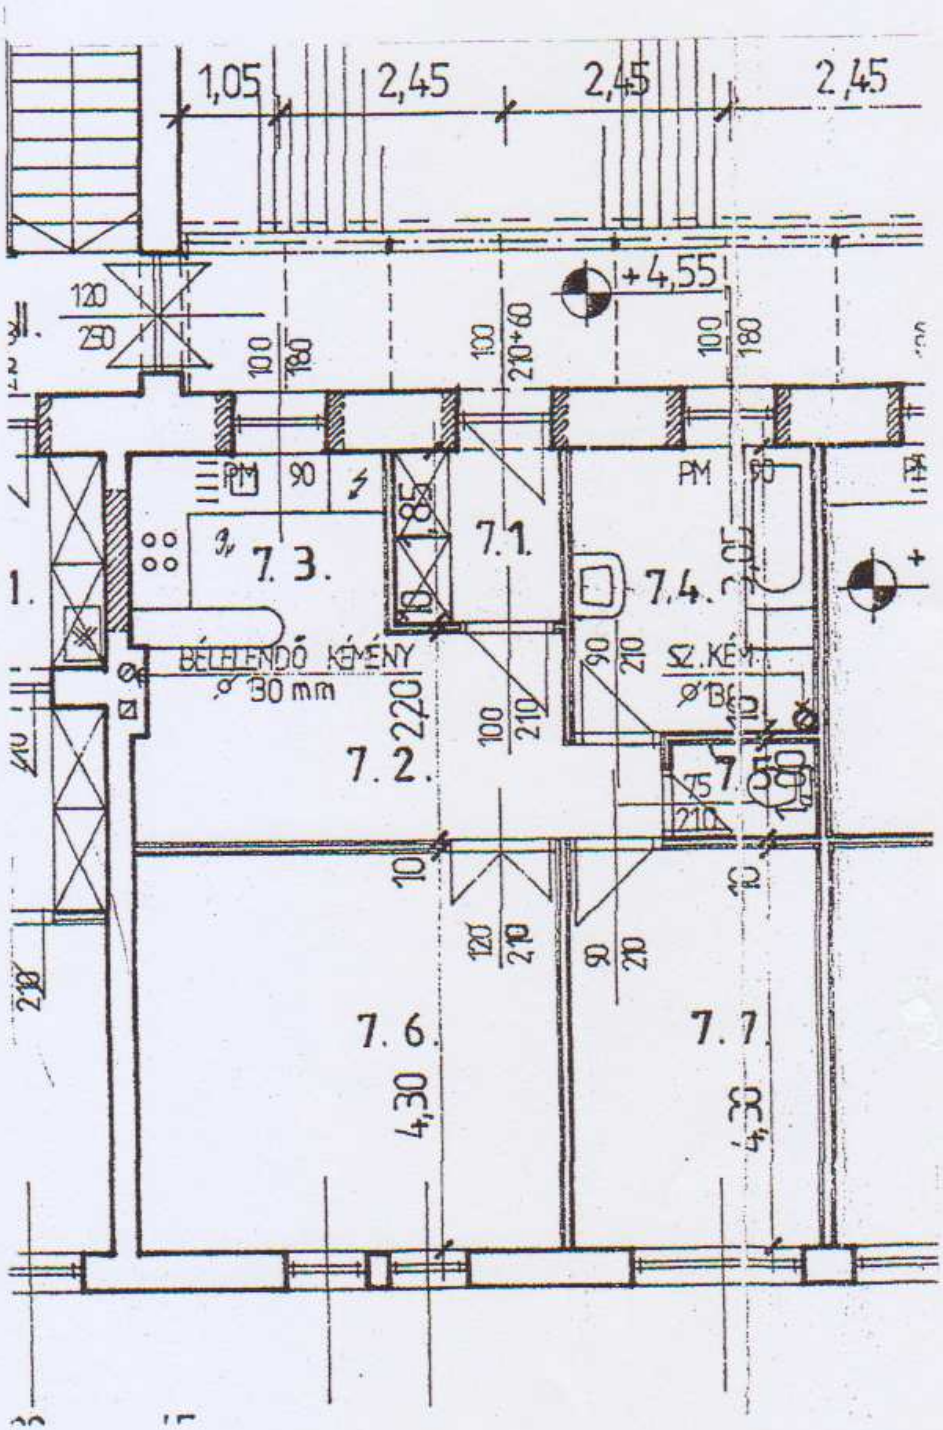
1,05
2,45
2,45
2,45
+4,55
7.1.
7.2.
7.3.
7.4.
7.6.
7.7.
BÉLELENDŐ KÉMÉNY
Ø 30 mm
PM
4,30
4,30